



VENGE PLAN

Şehircilik, Plan, Proje, Danışmanlık Hizmetleri

Meclis Karar No : 04.310

Meclis Karar Tarihi: 14.03.2025

İZMİR İLİ, URLA İLÇESİ,
İÇMELER MAHALLESİ

Dr. Cemil TUĞAY
İzmir Büyükşehir Belediye Başkanı

L17A19C4B NUMARALI İMAR PAFTASINDA

PARK ALANLARINA İLİŞKİN

2 ADET TRAFİK ALANI AMAÇLI

1/1000 ÖLÇEKLİ UYGULAMA İMAR PLANI DEĞİŞİKLİĞİ

AÇIKLAMA RAPORU



AĞUSTOS 2024

İZMİR

TMMOB Şehir Plancıları Odası **KAYDEDİLMİŞTİR**



UTFK4V64

MD Tarihi: 08.09.2021
Proje Kayıt No: 35-2021-10226
Üye: MEHTAP NEFESOĞLU (7041)

Yukarıda bilgileri verilen planlama işini üstlenen yetkili planıcının, Odamıza kayıt ve tescilinin bulunduğu; söz konusu iş için odamıza başvurduğu tarih itibarıyla herhangi bir mesleki kısıtlılığının bulunmadığı kaydedilerek, Üye Kayıt Sicil Durum Belgesi düzenlenmiştir.

VENGE PLAN TİCARET

MEHTAP NEFESOĞLU

Hacı İsa Mahallesi Necati Cumalı Cad. No:18/3

Tel: 0546 419 91 41 Urla/İZMİR

URLA V.D. T.C. No: 590 035 67886

Adres: Hacı İsa Mahallesi Necati Cumalı Cad. No:18/3 Urla / İzmir
Email: nefesoglumehtap@gmail.com Tel: 0 232 754 71 43 GSM: 0 546 419 91 41



İÇİNDEKİLER

1.GİRİŞ.....	1
2.PLANLAMA ALANININ KONUMU	1
2.1.Ülke İçindeki Konumu.....	1
2.2.İl İçindeki Konumu.....	1
2.3.İlçe İçindeki Konumu	2
4. PLANLAMA ALANININ COĞRAFİ KONUMU	4
5. MEVCUT UYGULAMA İMAR PLAN KARARLARI.....	5
6. MÜLKİYET	7
7.PLAN YAPIM GEREKÇESİ	9
8.1/1.000 ÖLÇEKLİ UYGULAMA İMAR PLANI DEĞİŞİKLİĞİ TEKLİFİ	10
8.1.Plan ile İlgili Alan Hesapları.....	12
8.2. Plan Notu.....	12
9. KOORDİNAT BİLGİSİ (ED50)	13



1.GİRİŞ

Yapılan 1/1000 ölçekli Uygulama İmar Planı teklifi İzmir ili, Urla ilçesi, İçmeler Mahallesi, L17A19C4B Pafta, 2828 ada, 1 parselin batısında ve 2845 ada, 1 parselin kuzeybatısında bulunan Park Alanına, 2 adet Trafo Alanı yapılması planlanmıştır.

2.PLANLAMA ALANININ KONUMU

2.1.Ülke İçindeki Konumu

İzmir ili, Türkiye'nin Ege bölgesinde yer alan, en kalabalık üçüncü şehri olup kuzeyinde Balıkesir, doğusunda Manisa, güneyde Aydın illeri ile sınırlıdır. İlin kuzey yöndeki en uç noktası güneydekine 180 kilometre, doğu yöndeki en uç noktası batısındakine 200 kilometre uzaklıktadır. İlin yüzölçümü 12.007 km²'dir.




-Planlama Alanı Ülke İçindeki Konumu-

2.2.İl İçindeki Konumu

Planlama alanı İzmir ilinin; Aliağa, Balçova, Bayındır, Bayraklı, Bergama, Beydağ, Bornova, Buca, Çeşme, Çiğli, Dikili, Foça, Gaziemir, Güzelbahçe, Karabağlar, Karaburun, Karşıyaka, Kemalpaşa, Kınık, Kiraz, Konak, Menderes, Menemen, Narlıdere, Ödemiş, Seferihisar, Selçuk, Tire, Torbalı ve Urla ilçeleri olmak üzere 30 ilçesi bulunmaktadır.


Urla ilçesinin doğusunda Güzelbahçe ve Seferihisar, batısında Çeşme, kuzeybatısında Karaburun ve Ege Denizi, kuzeyinde İzmir Körfezi ve güneyinde Ege Denizi bulunmaktadır.

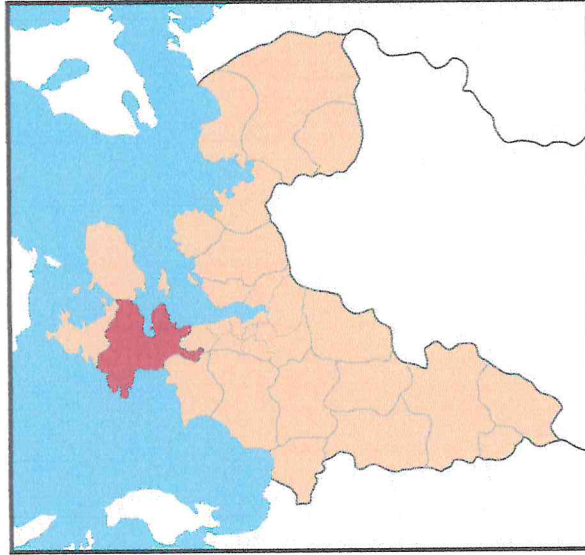

-Planlama Alanı İzmir İli İçindeki Konumu-

2.3.İlçe İçindeki Konumu

Urla İlçesinin; Altıntaş, Atatürk, Bademler, Balıklıova, Barbaros, Birgi, Camiatik, Çamlıçay, Demircili, Denizli, Gülbahçe, Güvendik, Hacıisa, İçmeler, İskele, Kadıovacık, Kalabak, Kuşçular, M.Fevzi, Naipli, Nohutalan, Ovacık, Özbek, Rüstem, Sıra, Şirinkent, Torasan, Uzunkuyu, Yağcılar, Yaka, Yelaltı, Yeni, Yenice, Yenikent, Zeytinalanı, Zeytineli ve Zeytinler olmak üzere 37 mahallesi vardır.

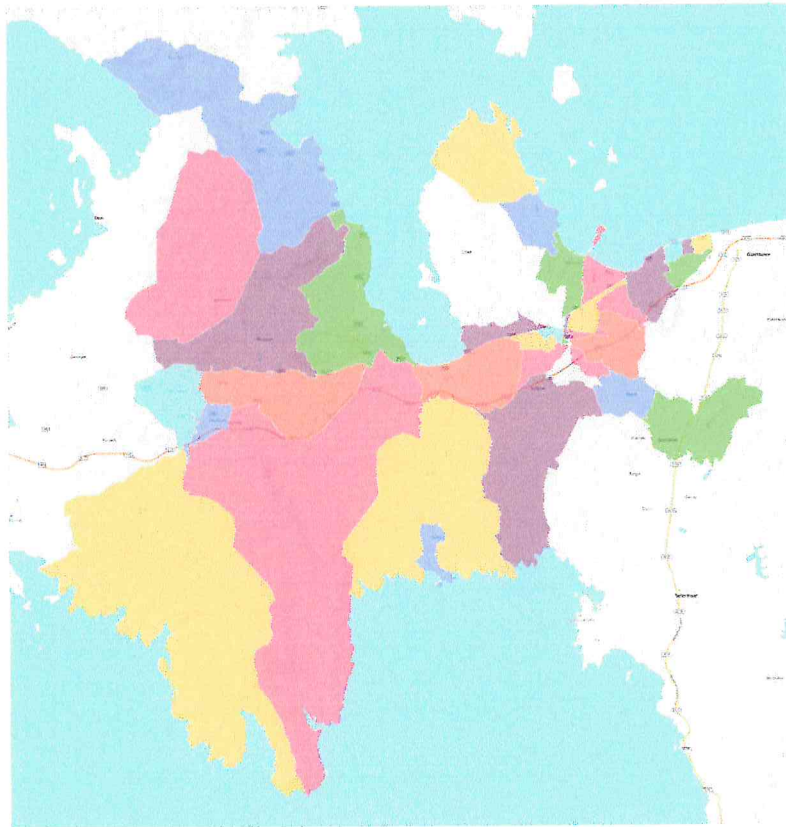

-Urla İlçesi Mahalle Sınırları-



Planlama alanı; İzmir ili, Urla ilçesi, İçmeler Mahallesi, L17A19C4B Pafta, 2828 ada, 1 parselin batısında ve 2845 ada, 1 parselin kuzeybatısında bulunan Park Alanlarına, 6.00 m x 4.00 m = 24 m² alana sahip Trafo Alanını kapsamaktadır.



-Plan Hükümüne İlişkin Trafo Alanı Uydu Görüntüsü (uzak)-



- Plan Hükümüne İlişkin Trafo Alanı Uydu Görüntüsü (yakın)-

3. PLANLAMA ALANIN TARİHİ

Urla'da yapılan arkeolojik araştırmalarda İskele Mahallesi'ndeki Limantepe Höyüğü'nün MÖ 4000'lere kadar tarihlenebilen bir merkez olduğu ortaya çıkarılmıştır. Buluntuların en önemlilerinden birisi kent limanı olup Ege Denizi'nin bilinen en eski limanlarından biri olduğu kabul edilmektedir. Antik Klazomenai kenti de liman bölgesinde yer alır. Kent, Antikçağ'da özellikle zeytinyağı üretimiyle önemli bir ticaret merkezi olmuştur.

Urla, Aydınoğulları Beyliği ile 1330'lu yıllarda ilk kez Türk egemenliği ile tanışmış, 14. yüzyıl sonlarında Osmanlı topraklarına katılmıştır. Urla 16. yüzyılda Ayşe Hafsa Sultan'ın Manisa'da inşa ettirdiği külliye'nin gelirlerini karşılayan vakıf yapısı içinde yer almıştır. Denizli Mahallesi Camii, Kamanlı Camii, Sungurlular Camii, Hacı Turan Kapan Camii ve Fatih İbrahim Bey Camii ve Hacı Turan Şadırvanı 15. ve 16. yüzyıllarda yapılmış Türk eserleridir.

4. PLANLAMA ALANININ COĞRAFİ KONUMU


Urla ilçesinin doğusunda Güzelbahçe ve Seferihisar, batısında Çeşme, kuzeybatısında Karaburun ve Ege Denizi, kuzeyinde İzmir Körfezi ve güneyinde Ege Denizi bulunmaktadır. Yüzölçümü 727 km²'dir. Otuz altı mahallesi vardır.




- Urla İlçesi Coğrafi Konumu -

5. MEVCUT UYGULAMA İMAR PLAN KARARLARI

Planlama alanlarının 1/1000 ölçekli Uygulama İmar Planı bulunmaktadır. Planlama alanları, 1/1000 ölçekli Uygulama İmar Planında “Park Alanı” kullanımında kalmaktadır.

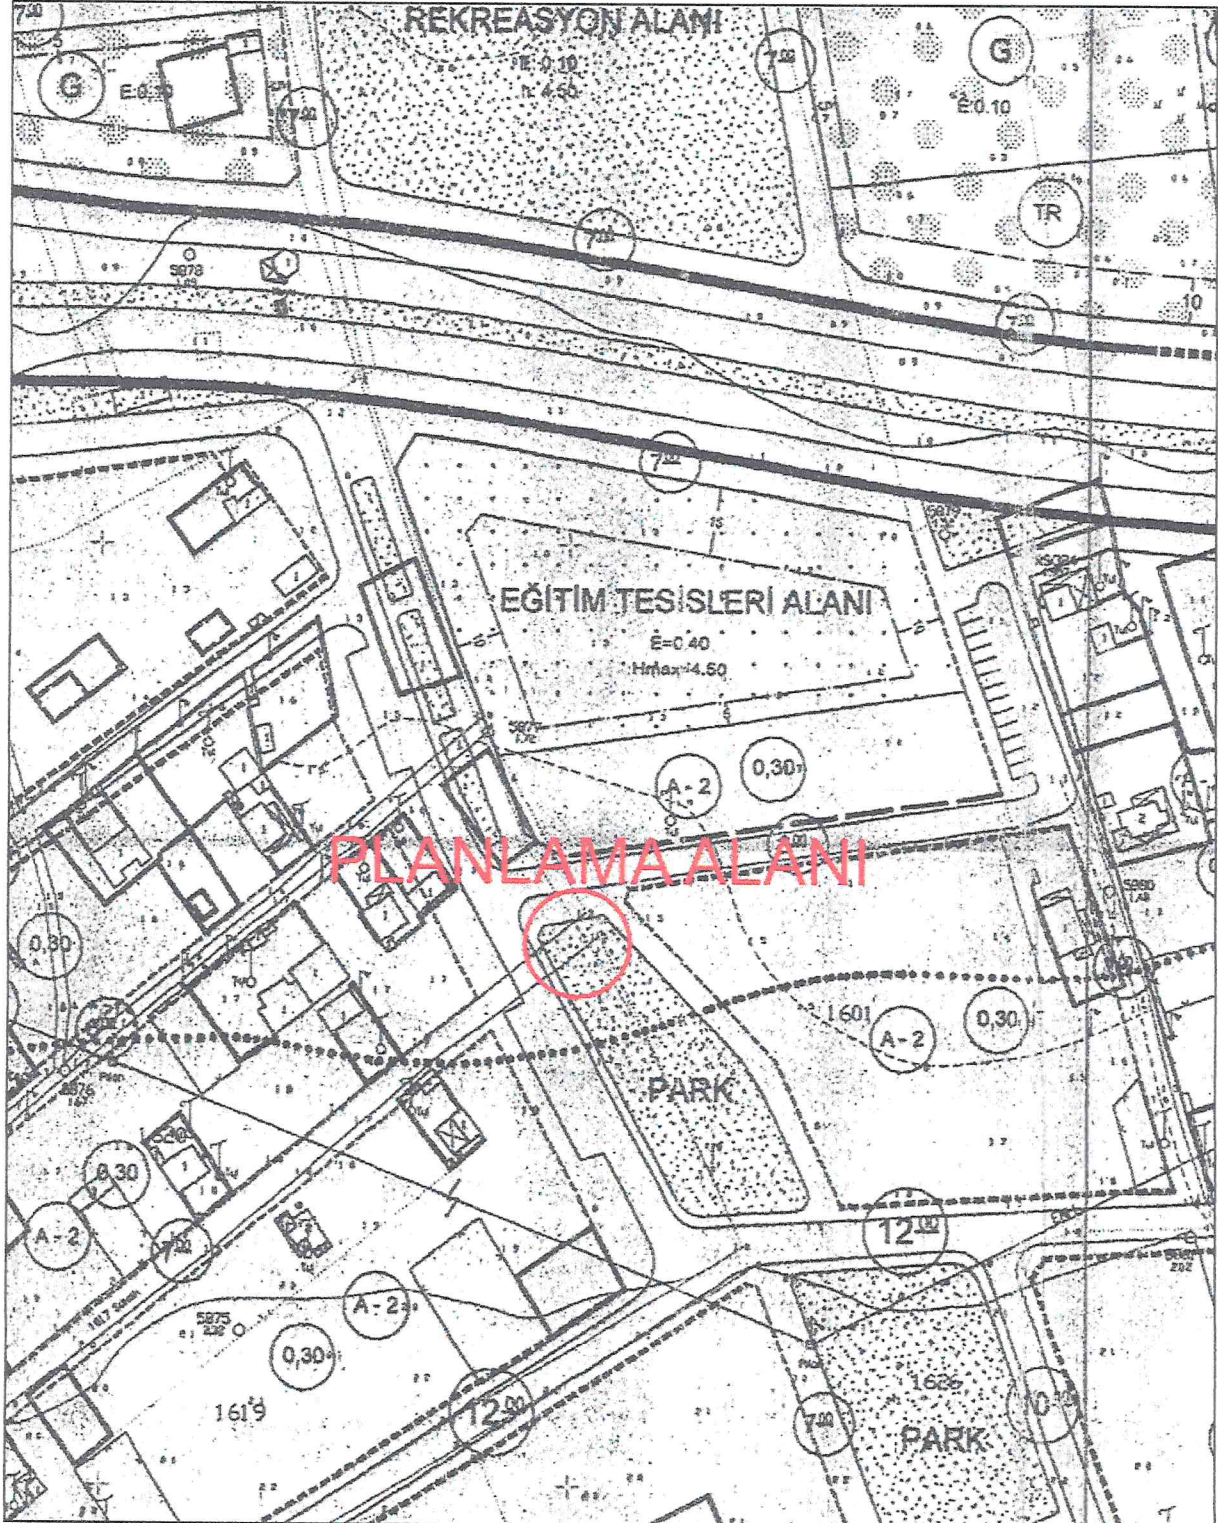

-Yürürlükteki 1/1000 Ölçekli Uygulama İmar Planı (2828 ada, 1 parselin batısı)-

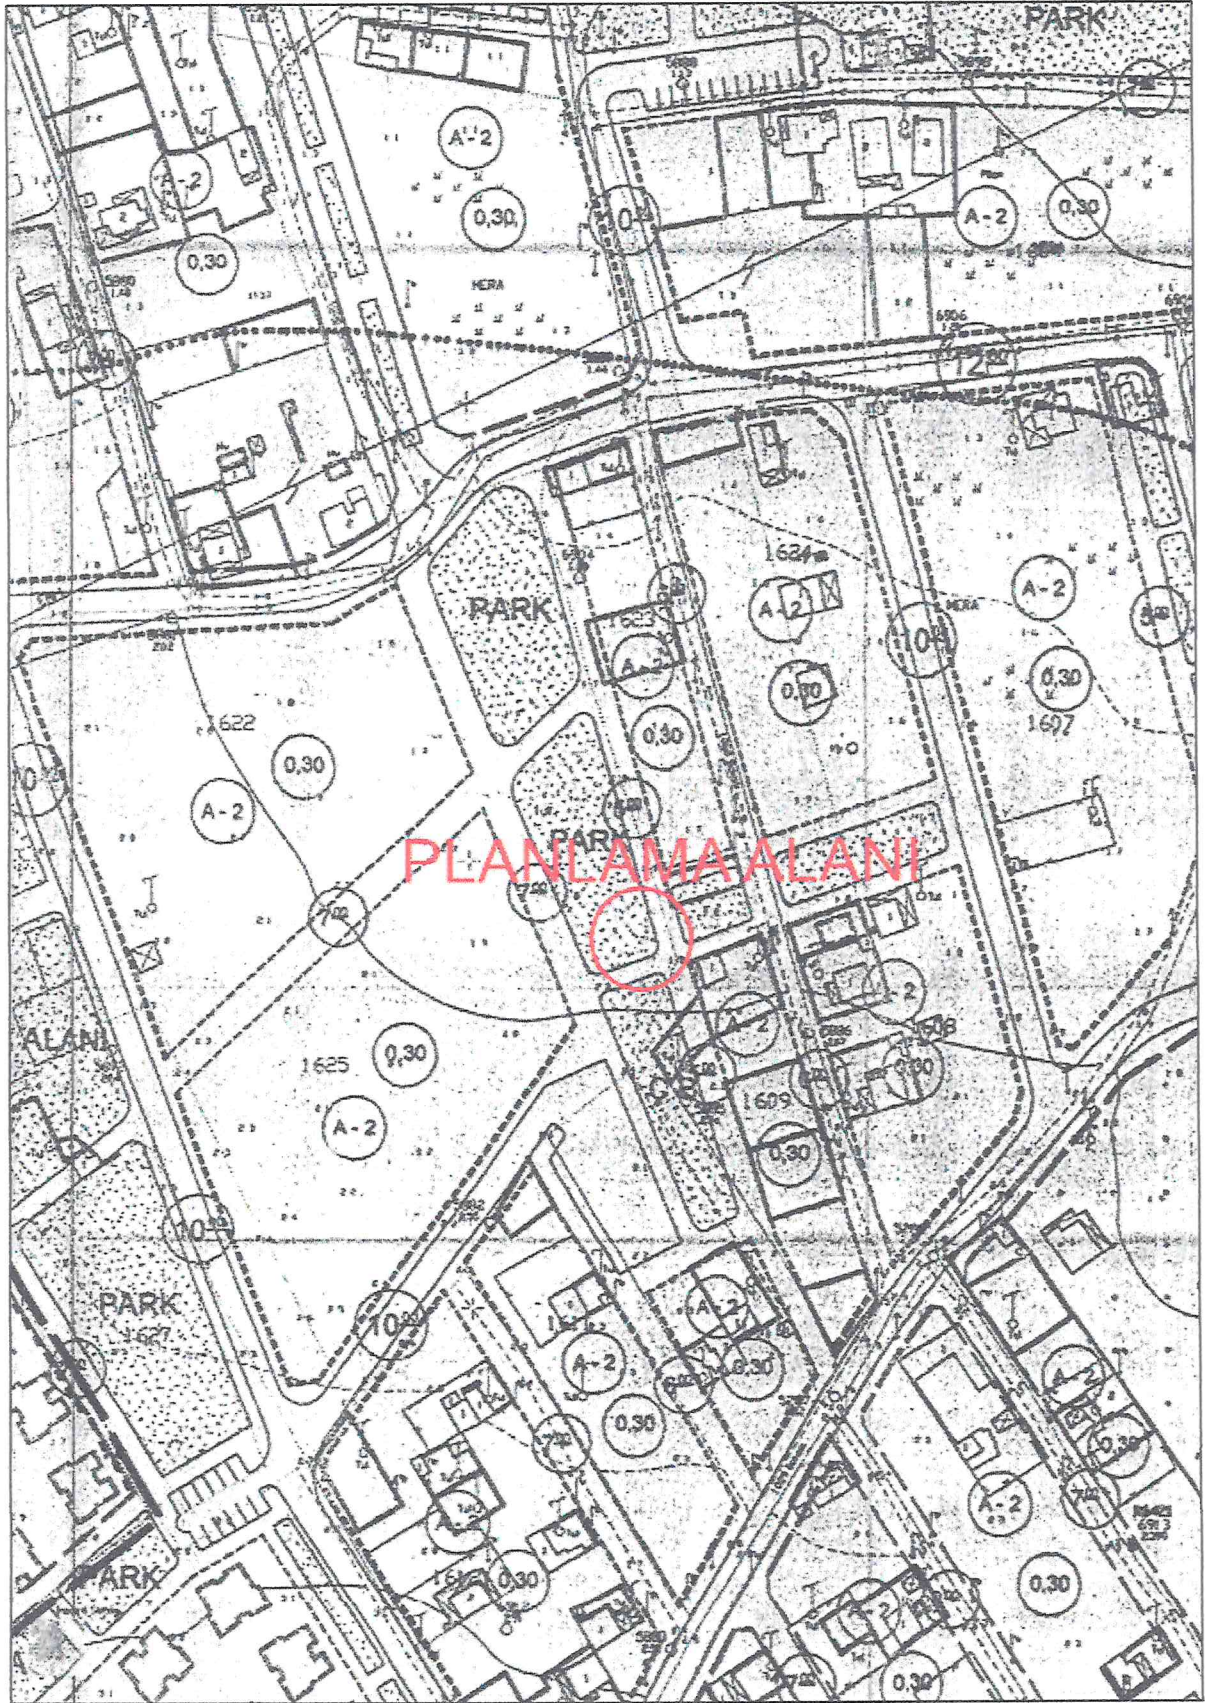

-Yürürlükteki 1/1000 Ölçekli Uygulama İmar Planı (2845 ada, 1 parselin kuzeybatısı)-

6. MÜLKİYET

Planlama alanları, 1/1000 ölçekli Uygulama İmar Planında “**Park Alanı**” kullanımında kalmaktadır. Planlama alanları mülkiyetsiz alandır.



-Mülkiyet Durumu(2828 ada, 1 parselin batısı) -



-Mülkiyet Durumu (2845 ada, 1 parselin kuzeybatısı)-



7. PLAN YAPIM GEREKÇESİ

Planlama alanı İzmir ili, Urla ilçesi, İçmeler Mahallesi, L17A19C4B Pafta, 2828 ada, 1 parselin batısında ve 2845 ada, 1 parselin kuzeybatısında bulunan Park Alanına, 6.00 x 4.00 m boyutlarında Trafo Alanı yapılması amaçlanmıştır.

Planlama çalışmasının amacı, çevrede yaşayan vatandaşlardan gelen talepler doğrultusunda özelleştirme kapsamında kamu vasfıyla TEDAŞ Genel Müdürlüğü adına GDZ Elektrik Dağıtım AŞ tarafından enerji ihtiyacını karşılamak için planlama alanının mevcuttaki durumu göz önünde bulundurularak 6.00 x 4.00 m ebatlarında 24 m² alana sahip Trafo Alanının ilgili mevzuatlar kapsamında imar planlarına işlenmesidir. Yapılan bu plan değişikliği ile GDZ Elektrik Dağıtım AŞ'nin hizmet kalitesini artırarak kamu yararı sağlanması amaçlanmıştır.

GDZ Elektrik Dağıtım A.Ş. çevrenin güç ihtiyacının artması sebebiyle dağıtım sisteminin normal düzende çalışabilmesi, bölgenin sağlıklı enerji dağıtımının yapılabilmesi amacı doğrultusunda, İçmeler Mahallesinde trafo alanının imar planına işlenmesi gerektiği belirtilmiştir.

Bu kapsamda yasal mevzuatta belirlendiği şekli ile;

Mekânsal Planlar Yapım Yönetmeliğinin,

İkinci Bölüm

Tanımlar ve Mekânsal Kullanım Esasları

Mekânsal Kullanım Tanımları ve Esasları

MADDE 5 –

(1) Bu Yönetmelikte geçen mekânsal kullanım tanımları ve alan kullanım esasları aşağıda belirtilmiştir:

k) Teknik altyapı alanları: Kamu veya özel sektör tarafından yapılacak elektrik, petrol ve doğalgaz iletim hatları, içme ve kullanma suyu ile yer altı ve yer üstü her türlü arıtma, kanalizasyon, atık işleme tesisleri, trafo, her türlü enerji, ulaştırma, haberleşme gibi servislerin temini için yapılan tesisler ile açık veya kapalı otopark kullanışlarına verilen genel isimdir.

YEDİNCİ BÖLÜM

İmar Planlarına Dair Esaslar

İmar planı değişiklikleri

MADDE 26 –

(1) İmar planı değişikliği; plan ana kararlarını, sürekliliğini, bütünlüğünü, sosyal ve teknik altyapı dengesini bozmayacak nitelikte, kamu yararı amaçlı, teknik ve nesnel gerekçelere dayanılarak yapılır.

(2) İmar planlarında sosyal ve teknik altyapı hizmetlerinin iyileştirilmesi esastır. Yürürlükteki imar planlarında öngörülen sosyal ve teknik altyapı standartlarını düşüren plan değişikliği yapılamaz.

Denilmekte olup yapılan 1/1000 ölçekli Uygulama İmar Planı Değişikliğinde de sosyal ve teknik altyapı hizmetlerinin iyileştirilmesi esastır. Bölgede kamuya yük



getirmeden yapı ve tesis kazandırılma çabasına dikkat edilmeli ve bu noktada yapılan değişikliğin **kamu yararına** olduğu düşünülmektedir.

Ayrıca trafo için park alanında yapılan yer seçimi açıklanan ilgili mevzuata uygunluk göstermektedir. İmar planı değişikliği ile önerilen trafo alanı bölgenin elektrik altyapısı ihtiyacına önemli katkı sağlayacak olup; bu yönüyle de **kamu yararı** içermektedir.

GDZ Elektrik Dağıtım A.Ş. tüm yatırımlarını TEDAŞ adına yapmakta olup, bölgenin ihtiyacına ve gelen enerji taleplerine göre planlamaktadır.


Bu bağlamda, Urla ilçesinde enerji talebinin artması nedeni ile arz talep dengesinin karşılanmasına yönelik olarak, mevcut altyapı ihtiyacını karşılamakta yetersiz kalmaktadır. Bu nedenle, bölgedeki enerji ihtiyacının karşılanması amacıyla yeni tesislerin yapılması ve Trafo Alanlarının dağıtım hatlarına entegre edilmesi gerekmektedir.

8.1/1.000 ÖLÇEKLİ UYGULAMA İMAR PLANI DEĞİŞİKLİĞİ TEKLİFİ


Öneri Uygulama İmar Planı Değişikliği ile planlama alanları içerisinde bulunan Trafo Alanının yürürlükteki imar planlarına uyumluluğunun sağlanması hedeflenmiştir.

Planlama alanları yürürlükteki uygulama imar planında "Park Alanı" lejantı ile belirlenen alanlarda öngörülmüş olup, çevresel faktörler irdelenerek konumlandırılmıştır.

Bu doğrultuda 1/1000 ölçekli uygulama imar planı değişikliği önerisi olarak 2 adet $6.00 \text{ m} \times 4.00 \text{ m} = 24 \text{ m}^2$, toplamda 48 m^2 'lik yüzölçümünde Trafo Alanı belirlenmiştir.

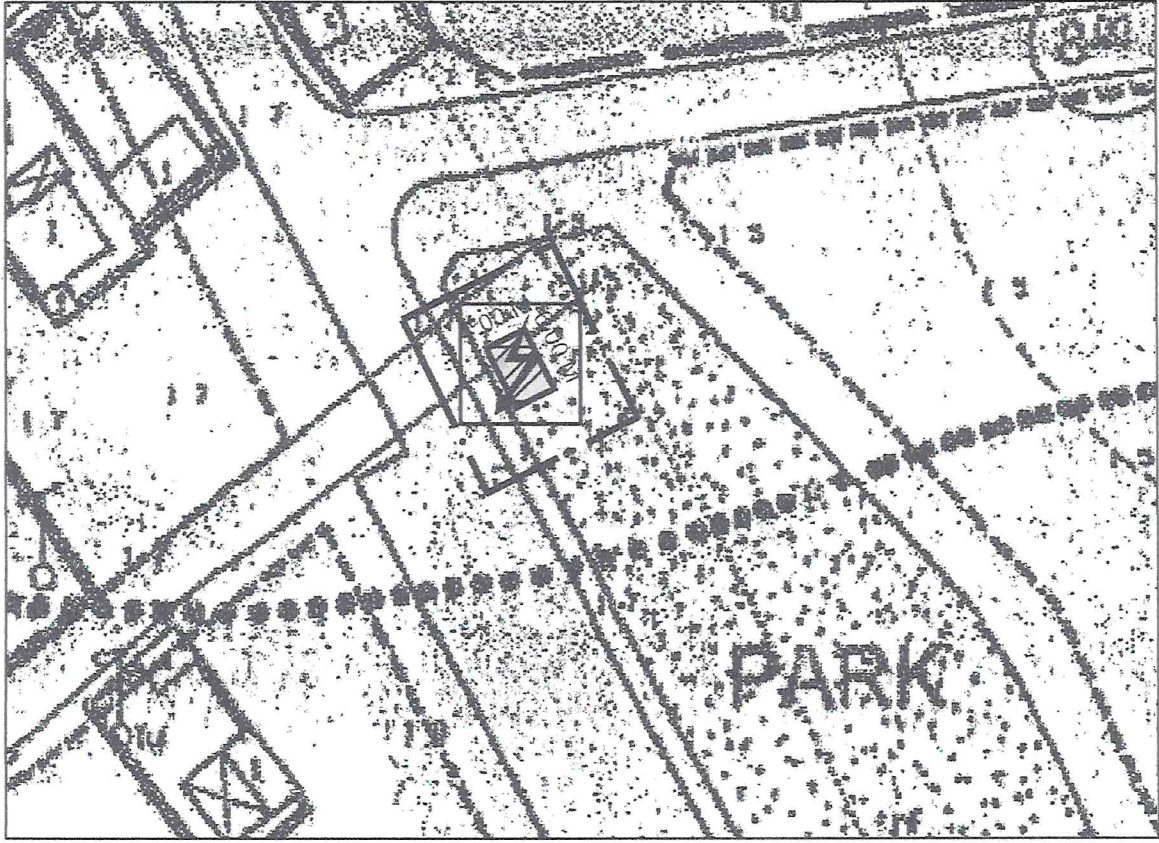

-Öneri 1/1000 Ölçekli Uygulama İmar Planı Değişikliği (2828 ada, 1 parselin batısı)-

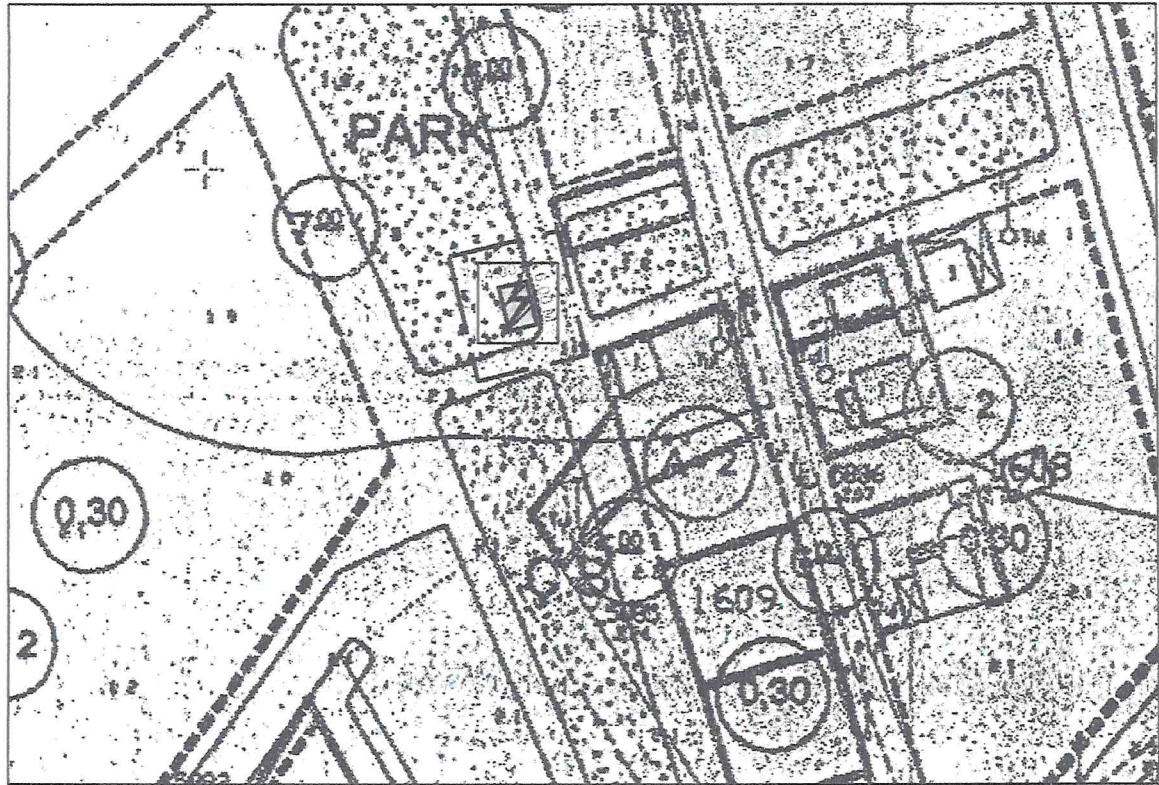

-Öneri 1/1000 Ölçekli Uygulama İmar Planı Değişikliği (2845 ada, 1 parselin kuzeybatısı)-



GÖSTERİM

1. SINIRLAR

PLANLAMA SINIRLARI



PLAN DEĞİŞİKLİĞİ ONAMA SINIRI

2. ALAN KULLANIMLARI

ENERJİ ÜRETİM, DAĞITIM VE DEPOLAMA



TRAFO ALANI

8.1. Plan ile İlgili Alan Hesapları

ARAZİ KULLANIM	MEVCUT PLAN (m ²)	ÖNERİ PLAN (m ²)
PARK ALANI	1.682,721	1.658,721
TRAFO ALANI	0	24.00

-Arazi Kullanım Tablosu (2828 ada, 1 parselin batısı)-

ARAZİ KULLANIM	MEVCUT PLAN (m ²)	ÖNERİ PLAN (m ²)
PARK ALANI	1.051,703	1.027,703
TRAFO ALANI	0	24.00

-Arazi Kullanım Tablosu (2845 ada, 1 parselin kuzeybatısı)-

8.2. Plan Notu

1-MEVCUTTAKİ DURUMA (AĞAÇ DOKUSU, ÇOCUK OYUN ALANI, EĞİM VB.) DİKKAT EDİLEREK TRAFO ALANI 1 METREYE KADAR KAYDIRILABİLİR.

2- PLAN NOTLARINDA BELİRTİLMİYEN DİĞER HUSUSLARDA URLA BELEDİYESİ İMAR PLAN NOTLARI VE 3194 SAYILI İMAR KANUNU İLE İLGİLİ YÖNETMELİK HÜKÜMLERİ GEÇERLİDİR.

3-İZSU GENEL MÜDÜRLÜĞÜ'NÜN 24.02.2025 TARİHLİ VE 1378279 SAYILI GÖRÜŞÜNE UYULACAKTIR.







9. KOORDİNAT BİLGİSİ (ED50)



-Trafik Alanının Uydu Görüntüsündeki Konumu (2828 ada, 1 parselin batısı)-

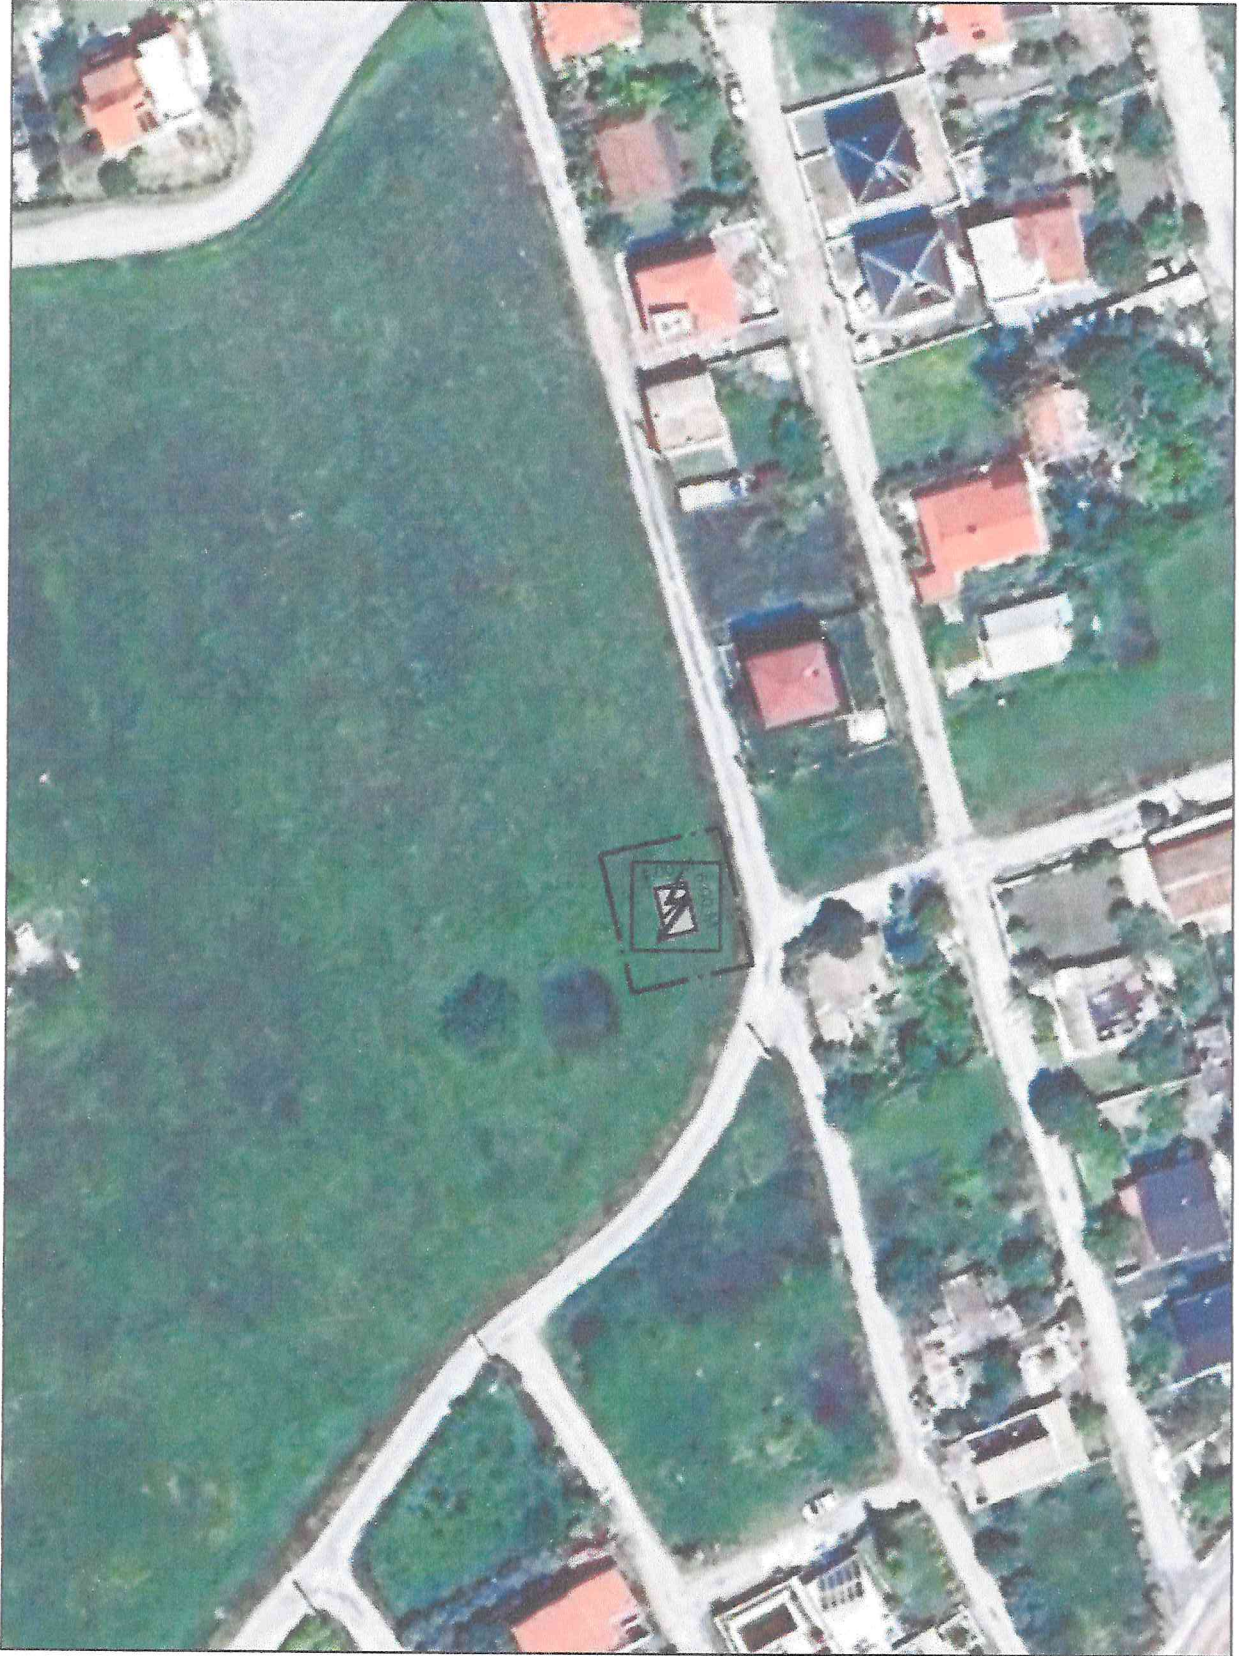

-Trafo Alanının Uydu Görüntüsündeki Konumu (2845 ada, 1 parselin kuzeybatısı)-

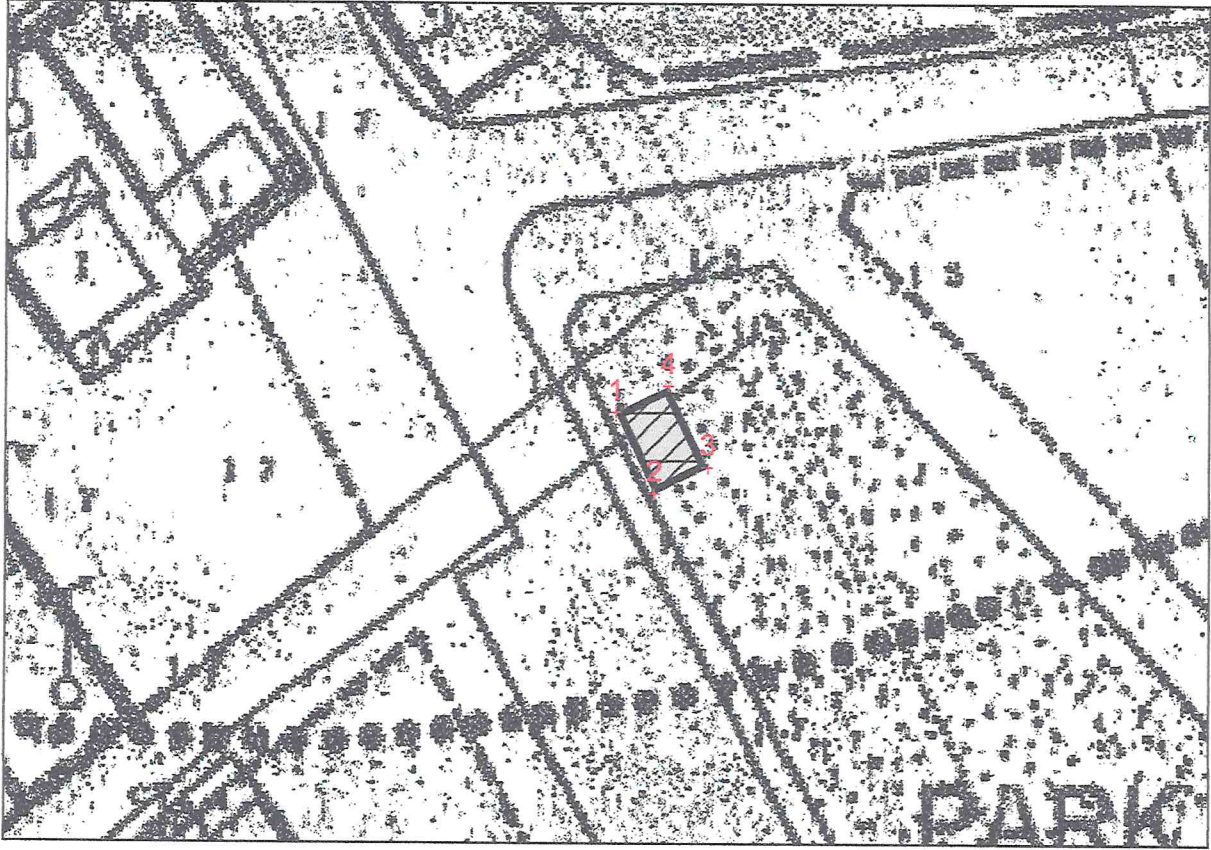

-Koordinat Listesi (2828 ada, 1 parselin batısı)-

KOORDİNAT LİSTESİ (ED50)		
NOKTA ADI	Y	X
1	472296.715	4241911.655
2	472299.366	4241906.273
3	472302.955	4241908.041
4	472300.303	4241913.423



-Koordinat Listesi (2845 ada, 1 parselin kuzeybatısı)-

KOORDİNAT LİSTESİ (ED50)		
NOKTA ADI	Y	X
1	472536.413	4241785.173
2	472537.801	4241779.336
3	472541.692	4241780.261
4	472540.304	4241786.098

VENGE PLAN TİCARET
Mehtap NEFESOĞLU
Hacı İsa Mahallesi Necati Cumalı Cad. No: 18/3
Tel: 0546 419 91 41 Urla/İZMİR
URLA M.D. T.C. No: 500 026 67836

EKLER



-Alan fotoğrafı (2828 ada, 1 parselin batısı)-



-Alan fotoğrafi (2845 ada, 1 parselin kuzeybatısı)-



TEKNİK GEREKÇE RAPORU

İzmir ili Urla ilçesi 16 İçmeler mahallesi ve çevresini kapsayan bölgede şirketimiz 2025 yılı yatırım planı kapsamında projeler tasarlanmış olup, bu proje kapsamında kalan 2828 ada 1 parselin batısında bulunan Park Alanına 6X4 ebatlarında trafo binası konulması gerekmektedir.

Son yıllarda artan kentleşmeye bağlı olarak yoğun nüfus artışı gözlenmekte, bu da yeni enerji taleplerinin ortaya çıkmasına sebebiyet vermektedir. Çeşme İlçesinde kentleşmenin sürekli artması ve yeni enerji taleplerinin karşılanması nedeniyle sürekli olarak şebekeye ilave trafo tesis etmemiz gerekmektedir.

Urla ilçesi İçmeler mahallesinde enerji talebinin artması nedeni ile arz talep dengesinin karşılanmasına yönelik olarak, mevcut altyapı ihtiyacını karşılamakta yetersiz kalmaktadır. Bu nedenle bölgedeki enerji ihtiyacının ve ileride gelebilecek olan diğer enerji taleplerinin de karşılanabilmesi amacıyla bölgeye 34,5 kV gerilim seviyesinde 6x4 ölçülerinde Trafo Binası tesis edilmesi gerekmektedir.

Talep edilen trafo alanı için saha çalışması yapılmış, imar planında göre yük durumları göz önünde bulundurulmuş ve en uygun alan belirlenerek trafo yeri tespit edilmiştir. Talep edilen Trafo Binasında ilk etapta 2 Adet Yük Ayırıcılı Giriş - Çıkış Hücresi ve 1 Adet Trafo Koruma Hücresi olmak üzere toplam 3 Hücreli 1250 KVA gücünde transformatör tesis edilecek olup Tip-1B bina tipi kullanılması planlanmaktadır.

Türkiye Elektrik Dağıtım A.Ş. tarafından yayınlanan "Yeraltı OG/AG Dağıtım Transformatör Merkezleri Teknik Şartnamesi" gereğince yeraltı köşkerlerin trafo güçleri maksimum 1000 kVA'ya kadar çıkmaktadır. Dolayısıyla yeraltı köşkerleri sınırlı güç kapasitesine sahip olduğu için trafoların yer üstünde tesis edilmesi önem arz etmektedir. Artan nüfusa bağlı olarak ortaya çıkan enerji talebinin yeraltı trafoları ile karşılanması durumunda, sınırlı güç kapasitesine bağlı olarak enerji temini sağlayan kullanıcı sayısı azalmakta ve yer üstü trafo merkezlerine oranla daha fazla yeraltı trafo merkezlerine ihtiyaç doğmaktadır. Trafo binasının yeraltına alınması durumunda güvenlik nedeniyle mevzuat gereği bina ve çevresi koruma altına alınmakta, üzerine erişim kapalı olmaktadır. Enerji talebini yeraltı trafoları ile karşılanacağı düşünüldüğünde daha çok yeraltı trafo merkezine ihtiyaç duyulmakta ve bu da yer üstünde daha fazla alanın işgal edilmesine sebebiyet vermektedir. Dolayısıyla yeraltında yapılan trafo binaları halk tarafından kullanılabilen alanları genişletmemekte aksine alanın daraltılmasına sebebiyet vermektedir.

Ayrıca yer altı trafo binalarının yer üstü trafo binalarına göre; ilave maliyeti, yer altına yapılacak ekstra inşaat harcamaları, yer altı trafo binalarının farklı monoblok olması vs. gibi etkenler de düşünüldüğünde yeraltı trafolarının kamuya maliyeti 8 kat artmaktadır. Bu da "az maliyet-çok fayda" ilkesine aykırılık teşkil etmektedir.

Bölgedeki sürekli enerji tedarikinin bir an önce sağlanabilmesi ve projenin süresinde tamamlanabilmesi için konunun TEDAŞ adına kamu yararı olduğu göz önünde bulundurularak değerlendirilmesi hususunda;

Gereğini arz ederiz.

Saygılarımızla,

Hümete Özal | Restricted



TEKNİK GEREKÇE RAPORU

İzmir ili Urla ilçesi 16 İcmeler mahallesi ve çevresini kapsayan bölgede şirketimiz 2025 yılı yatırım planı kapsamında projeler tasarlanmış olup, bu proje kapsamında kalan 2845 ada 1 parselin kuzeybatısında bulunan Park Alanına 6x4 ebatlarında trafo binası konulması gerekmektedir.

Son yıllarda artan kentleşmeye bağlı olarak yoğun nüfus artışı gözlenmekte, bu da yeni enerji taleplerinin ortaya çıkmasına sebebiyet vermektedir. Çeşme İlçesinde kentleşmenin sürekli artması ve yeni enerji taleplerinin karşılanması nedeniyle sürekli olarak şebekeye ilave trafo tesis etmemiz gerekmektedir.

Urla ilçesi İcmeler mahallesinde enerji talebinin artması nedeni ile arz talep dengesinin karşılanmasına yönelik olarak, mevcut altyapı ihtiyacını karşılamakta yetersiz kalmaktadır. Bu nedenle bölgedeki enerji ihtiyacının ve ileride gelebilecek olan diğer enerji taleplerinin de karşılanabilmesi amacıyla bölgeye 34,5 kV gerilim seviyesinde 6x4 ölçülerinde Trafo Binası tesis edilmesi gerekmektedir.

Talep edilen trafo alanı için saha çalışması yapılmış, imar planında göre yük durumları göz önünde bulundurulmuş ve en uygun alan belirlenerek trafo yeri tespit edilmiştir. Talep edilen Trafo Binasında ilk etapta 2 Adet Yük Ayırıcılı Giriş - Çıkış Hücresi ve 1 Adet Trafo Koruma Hücresi olmak üzere toplam 3 Hücreli 1250 kVA gücünde transformatör tesis edilecek olup Tip-1B bina tipi kullanılması planlanmaktadır.

Türkiye Elektrik Dağıtım A.Ş. tarafından yayınlanan "Yeraltı OG/AG Dağıtım Transformatör Merkezleri Teknik Şartnamesi" gereğince yeraltı köşklerin trafo güçleri maksimum 1000 kVA'ya kadar çıkmaktadır. Dolayısıyla yeraltı köşkleri sınırlı güç kapasitesine sahip olduğu için trafoların yer üstünde tesis edilmesi önem arz etmektedir. Artan nüfusa bağlı olarak ortaya çıkan enerji talebinin yeraltı trafoları ile karşılanması durumunda, sınırlı güç kapasitesine bağlı olarak enerji temini sağlayan kullanıcı sayısı azalmakta ve yer üstü trafo merkezlerine oranla daha fazla yeraltı trafo merkezlerine ihtiyaç doğmaktadır. Trafo binasının yeraltına alınması durumunda güvenlik nedeniyle mevzuat gereği bina ve çevresi koruma altına alınmakta, üzerine erişim kapalı olmaktadır. Enerji talebini yeraltı trafoları ile karşılanacağı düşünüldüğünde daha çok yeraltı trafo merkezine ihtiyaç duyulmakta ve bu da yer üstünde daha fazla alanın işgal edilmesine sebebiyet vermektedir. Dolayısıyla yeraltında yapılan trafo binaları halk tarafından kullanılabilen alanları genişletmemekte aksine alanın daraltılmasına sebebiyet vermektedir.

Ayrıca yer altı trafo binalarının yer üstü trafo binalarına göre; ilave maliyeti, yer altına yapılacak ekstra inşaat harcamaları, yer altı trafo binalarının farklı monoblok olması vs. gibi etkenler de düşünüldüğünde yeraltı trafolarının kamuya maliyeti 8 kat artmaktadır. Bu da "az maliyet-çok fayda" ilkesine aykırılık teşkil etmektedir.

Bölgedeki sürekli enerji tedarikinin bir an önce sağlanabilmesi ve projenin süresinde tamamlanabilmesi için konunun TEDAŞ adına kamu yararı olduğu göz önünde bulundurularak değerlendirilmesi hususunda;

Gereğini arz ederiz.

Saygılarımızla,

Hizmeti Özel | Restricted



AFAD®

T.C.
İZMİR VALİLİĞİ
İl Afet ve Acil Durum Müdürlüğü



Sayı : E-18898925-952.01.03-95796

27.06.2021

Konu : İl Afet Risk Azaltma Planı (İRAP) 1.
Çalıştırı

DAĞITIM YERLERİNE

- İlgi : a) İçişleri Bakanlığının (Afet ve Acil Durum Yönetimi Başkanlığı) 29.12.2020 tarih ve 181896 (2020/2) sayılı "İl Afet Risk Azaltma Planının (İRAP) Hazırlanması Genelgesi.
b) Valiliğinizin (İl Afet ve Acil Durum Müdürlüğü) 18.01.2021 tarih, 8650 sayılı yazısı.

İlgi (a) Genelgeye istinaden Valiliğimizce (İl Afet ve Acil Durum Müdürlüğü) hazırlanmaya başlanan, ildeki kamu kurum ve kuruluşları, yerel yönetimler, üniversiteler, özel sektör, sivil toplum kuruluşlarının katkıları ile ilin afetselliğini ve afetlerin olası etkilerini ortaya koyan ve bu etkileri en aza indirebilmek için afetler olmadan yapılacak çalışmalar eylemler biçiminden gösteren, sorumluları tanımlayan "İl Afet Risk Azaltma Planı (İzmir İRAP)"nın Modül 1 ve Modül 2 çalışmaları tamamlanmıştır.

Bu kapsamda Modül 2'de yer alan tehlike belirleme, risk değerlendirme ve olası önlemlerin belirlenmesi ile olası senaryo ve önlemlere ilişkin, İRAP plan hazırlama çalışmaları aşamasında (çalıştırlara katılım, görüş bildirme vb. konularda) katkı sağlayabilecek sorumlu kurum ve kuruluşlarca ilgi (b) yazıya istinaden belirlenmiş, bu kurum ve kuruluşların personellerinden oluşturulan "Teknik Çalışma Grubu (TÇG)" ve bunun dışında ilaveten yazıda dağıtımı yapılan kurum ve kuruluşların personellerinin katılacağı, İzmir İl Afet Risk Azaltma Planı 1. Çalıştırı 01-02 Temmuz 2021 tarihlerinde düzenlenecektir.

Söz konusu 1. Çalıştırıda "MODÜL 2 (Tehlike Belirleme, Risk Değerlendirme ve Olası Önlemlerin Belirlenmesi)" çalışmaları kapsamında oluşturulan Afet Masalarında görevli teknik çalışma grubu ile katılımcılardan oluşturulan çalıştırı afet masaları katılımcı listelerinde yer alan personelin; aşağıda bilgileri verilen linkte gönderilen Modül 2 ile ayrıca yazı ekinde gönderilen GZFT Tablosu, Senaryo Tablosu, Olay-Önlem Tablolarının çalıştırı öncesinde incelemesi suretiyle çalıştırıya hazırlıklı olması ve çalıştırıda görüş bildirmesi çalışmaların daha verimli geçmesine katkı sağlayacak olması açısından önem arz etmektedir.

(Modül 2 ve diğer tabloların gönderildiği link: <https://beyba.afad.gov.tr/pscore/downloadlink?url=60efec77-79a1-410a-8d2d-f615d8f54303&url2=375c14fe-c522-4225-b0a9-e19a22064812&pwd=-Sifre:1234>)

İzmir İl Afet Risk Azaltma Planı 1. Çalıştırı; 01-02 Temmuz 2021 tarihlerinde Balçova Termal Oteli Kardelen Salonunda (Vali Hüseyin Öğütcen Caddesi No:2 Balçova/İZMİR) yapılacaktır.

Söz konusu çalıştırı; yazı ekinde gönderilen Afet Masaları Katılımcı Listelerinde katılımcı olarak belirlenmelerin tamamının katılımı, ayrıca asil üye (asil üyenin katılamaması durumunda yedek üye) olmak üzere her kurumdan 1 personelin Çalıştırı Programı doğrultusunda katılımın sağlanması hususunda gereğini rica ederim.

Bu belge, çevresel elektronik imza ile onaylanmıştır.
Doğrulama Kodu: 1B151872-7491-47A6-A7B8-C0FBE3A30D13 Doğrulama Adresi: <https://www.turkiye.gov.tr/afad-ebys>
Doğrulama Mah. 1496 Sokak no:3 Balçova / İZMİR Telefon No: (232) 478 17 01 Balçova
Gözet No: (232) 478 13 90 Bilgi için jefek SARAÇ
e-Posta: izmir@afad.gov.tr İnternet Adresi: <https://izmir.afad.gov.tr> Jeoloji Y. Mühendisi
Kep Adresi: izmir@afad.gov.tr Kep Adresi: izmir@afad.gov.tr





Yavuz Selim KÖŞGER
Vali

Ek:

- 1 - 1.Çalıştay Programı (1 Sayfa)
- 2 - 1. Çalıştay Açıklama Belgesi (3 Sayfa)
- 3 - 1. Çalıştay Afet Masaları Katılımcılar Listesi
- 4 - GZFT Tablosu (1 Sayfa)
- 5 - Senaryo Tablosu (1 Sayfa)
- 6 - Olay-Önlem Tablosu
- 7 - taslak Modul 2

Dağıtım:

İZMİR BÜYÜKŞEHİR BELEDİYE
BAŞKANLIĞINA
(Deprem Risk Yönetimi ve Kentsel İyileştirme
Dairesi Başkanlığı)
(Fen İşleri Dairesi Başkanlığı)
(İtfaiye Dairesi Başkanlığı)
(Yapı Kontrol Dairesi Başkanlığı)
İZMİR BÜYÜKŞEHİR BELEDİYE
BAŞKANLIĞINA
(İZSU-İzmir Su ve Kanalizasyon İdaresi Genel
Müdürlüğü)
İL JANDARMA KOMUTANLIĞINA
SAHİL GÜVENLİK EGE DENİZ BÖLGE
KOMUTANLIĞINA
İZMİR İLÇE KAYMAKAMLIKLARINA
İZMİR İLÇE BELEDİYE BAŞKANLIKLARINA
EGE ÜNİVERSİTESİ REKTÖRLÜĞÜNE (Tıp
Fakültesi Dekanlığı) (Enfeksiyon Hastalıkları
Anabilim Dalı Bölüm Başkanlığı)
EGE ÜNİVERSİTESİ REKTÖRLÜĞÜNE (Nükleer
Bilimler Enstitüsü Müdürlüğü)
DOKUZ EYLÜL ÜNİVERSİTESİ
REKTÖRLÜĞÜNE
DOKUZ EYLÜL ÜNİVERSİTESİ
REKTÖRLÜĞÜNE (Deprem Araştırma ve
Uygulama Merkezi Müdürlüğü)

Bu belge, güvenli elektronik imza ile imzalanmıştır.
Doğrulama Kodu: 5B551872-7493-47A6-A7DB-C3FE7CA50D15
Doğrulama Adresi: <https://www.turkiye.gov.tr/izmir-sbys>
Değerler Min. 1406 Sokak no:3 Bornova /İZMİR Telefon No: (232) 478 17 01 Belge
Geçer No: (232) 478 13 80
Bilgi için İyık SARAÇ
Jeoloji Y. Mühendisi
e-Posta: umumidari@izmir.gov.tr İletişim Adresi: <https://izmir.afad.gov.tr>
Kısa Adres: <https://izmir.afad.gov.tr>





DOKUZ EYLÜL ÜNİVERSİTESİ
REKTÖRLÜĞÜNE (Tıp Fakültesi Dekanlığı)
(Enfeksiyon Hastalıkları Anabilim Dalı Bölüm
Başkanlığı)
DOKUZ EYLÜL ÜNİVERSİTESİ
REKTÖRLÜĞÜNE (Torbalı Meslek Yüksek Okulu
Müdürlüğü)
DOKUZ EYLÜL ÜNİVERSİTESİ
REKTÖRLÜĞÜNE (İzmir Meslek Yüksek Okulu
Müdürlüğü)
İZMİR EKONOMİ ÜNİVERSİTESİ
REKTÖRLÜĞÜNE (Sağlık Hizmetleri Meslek
Yüksek Okulu)
AİLE, ÇALIŞMA VE SOSYAL HİZMETLER İL
MÜDÜRLÜĞÜNE
ÇEVRE VE ŞEHİRCİLİK İL MÜDÜRLÜĞÜNE
ÇEVRE VE ŞEHİRCİLİK İL MÜDÜRLÜĞÜNE
(Çevre İzin ve Lisans Şube Müdürlüğü)
ÇEVRE VE ŞEHİRCİLİK İL MÜDÜRLÜĞÜNE
(Çevre Yönetimi ve Denetiminden Sorumlu Şube
Müdürlüğü)
İLBANK A.Ş. İZMİR BÖLGE MÜDÜRLÜĞÜNE
MTA EGE BÖLGE MÜDÜRLÜĞÜNE
GDZ ELEKTRİK DAĞITIM A.Ş. GENEL
MÜDÜRLÜĞÜNE
TEİAŞ 3. BÖLGE MÜDÜRLÜĞÜNE
BOTAŞ BORU HATLARI İLE PETROL TAŞIMA
A.Ş. İZMİR ŞUBE MÜDÜRLÜĞÜNE
İZMİR VALİLİĞİ İL PLANLAMA VE
KOORDİNASYON MÜDÜRLÜĞÜNE
İZMİR VALİLİĞİ İL SOSYAL ETÜT VE PROJE
MÜDÜRLÜĞÜNE
İZMİR İL GÖÇ İDARESİ MÜDÜRLÜĞÜNE
İL KÜLTÜR VE TURİZM MÜDÜRLÜĞÜNE
İL MİLLİ EĞİTİM MÜDÜRLÜĞÜNE
İL SAĞLIK MÜDÜRLÜĞÜNE (Afetlerde Sağlık
Hizmetleri Birimi) (Halk Sağlığı Hizmetleri
Başkanlığı Çevre Sağlığı Birimi) (Halk Sağlığı
Hizmetleri Başkanlığı Halk Sağlığı Birimi)
İL SANAYİ VE TEKNOLOJİ MÜDÜRLÜĞÜNE
İZMİR İL TARIM VE ORMAN MÜDÜRLÜĞÜNE
DEVLET SU İŞLERİ 2. BÖLGE MÜDÜRLÜĞÜNE
İZMİR ORMAN BÖLGE MÜDÜRLÜĞÜNE
METEOROLOJİ 2. BÖLGE MÜDÜRLÜĞÜNE
KARAYOLLARI 2. BÖLGE MÜDÜRLÜĞÜNE
ULAŞTIRMA VE ALTYAPI İL BÖLGE
MÜDÜRLÜĞÜNE

Un belce, güvenli elektronik imza ile onaylanmıştır

Doğrulama Kodu: 3B251872-2493-47A6-478B-CFEE3A9DD15

Doğrulama Adresi: <https://www.turkiye.gov.tr/efad-ebys>

Doğrulama Mah. 1408 Sokak no:3 Bornova / İZMİR Telefon No: (0332) 478 17 01 Belge

Gözetim No: 12321 473 13 90

e-Posta: ozgur@efad.gov.tr İnternet Adresi: <https://izmir.efad.gov.tr>

Kep Adresi: ozgur@efad.gov.tr

Bilgi için İlgili SARAÇ
İzmir Y. Mühendisi





İZMİR LİMAN BAŞKANLIĞINA
ALİAĞA LİMAN BAŞKANLIĞINA
ÇEŞME LİMAN BAŞKANLIĞINA
DİKİLİ LİMAN BAŞKANLIĞINA
FOÇA LİMAN BAŞKANLIĞINA
İZMİR ZİRAAT ODASI BAŞKANLIĞINA
TÜRK KIZILAY İZMİR BÖLGE APET
YÖNETİMİ MÜDÜRLÜĞÜNE
İNŞAAT MÜHENDİSLERİ ODASI İZMİR ŞUBE
BAŞKANLIĞINA
JEOFİZİK MÜHENDİSLERİ ODASI İZMİR ŞUBE
BAŞKANLIĞINA
JEOLOJİ MÜHENDİSLERİ ODASI İZMİR ŞUBE
BAŞKANLIĞINA
KİMYA MÜHENDİSLERİ ODASI EGE BÖLGE
ŞUBE BAŞKANLIĞINA
ÇEVRE MÜHENDİSLERİ ODASI İZMİR ŞUBE
BAŞKANLIĞINA
ŞEHİR PLANCILARI ODASI İZMİR ŞUBE
BAŞKANLIĞINA
AOSB-İZMİR ATATÜRK ORGANİZE SANAYİ
BÖLGESİ MÜDÜRLÜĞÜNE
İZMİR KEMALPAŞA ORGANİZE SANAYİ
BÖLGESİ MÜDÜRLÜĞÜNE
TİRE ORGANİZE SANAYİ BÖLGESİ
MÜDÜRLÜĞÜNE
BAĞYURDU ORGANİZE SANAYİ BÖLGESİ
MÜDÜRLÜĞÜNE
BEGOS-BUCA EGE ORGANİZE SANAYİ
BÖLGESİ MÜDÜRLÜĞÜNE
ALİAĞA KİMYA İHTİSAS VE KARMA
ORGANİZE SANAYİ BÖLGESİ
MÜDÜRLÜĞÜNE
ÖDEMiŞ ORGANİZE SANAYİ BÖLGESİ
MÜDÜRLÜĞÜNE
BERGAMA ORGANİZE SANAYİ BÖLGESİ
MÜDÜRLÜĞÜNE
İZMİR PANCAR ORGANİZE SANAYİ BÖLGESİ
MÜDÜRLÜĞÜNE
KINIK ORGANİZE SANAYİ BÖLGESİ
MÜDÜRLÜĞÜNE
MENEMEN PLASTİK İHTİSAS ORGANİZE
SANAYİ BÖLGESİ MÜDÜRLÜĞÜNE
TORBALI ORGANİZE SANAYİ BÖLGESİ
MÜDÜRLÜĞÜNE
İTOB ORGANİZE SANAYİ BÖLGESİ
MÜDÜRLÜĞÜNE

Bu belge, güvenli elektronik imza ile imzalanmıştır.

Doğrulama Kodu: 58551872-7493-47A6-A7B5-C0F15A90D12

Doğrulama Adresi: <https://www.turkiye.gov.tr/sfud-cbu>

Doğrular Mah. 1406 Sokak no:3 Beşova / İZMİR Telefon No: (232) 478 17 01 Bölge

Çağrı No: (232) 478 11 90

Bölge için İpek SARAC
Jeoloji Y. Mühendisi

e-Posta: ozgur@engeplan.com.tr İnternet Adresi: <https://www.engeplan.com.tr>

Kep Adresi: ozgur@engeplan.com.tr





İZMİRGAZ-İZMİR DOĞALGAZ DAĞITIM TİC.
VE TAAHL A.Ş. GENEL MÜDÜRLÜĞÜNE
PETKİM PETROKİMYA HOLDİNG A.Ş.'NE
TÜPRAŞ TÜRKİYE PETROL RAFİNELERİ A.Ş.
İZMİR RAFİNERİ MÜDÜRLÜĞÜNE
TÜPRAĞ METAL MADENCİLİK SAN. VE TİC.
A.Ş.'NE
İHH BAŞKANLIĞINA
(İnsan Hak ve Hürriyetleri İzmir İnsanı Yardım
Vakfı)
BEŞİR DERNEĞİNE
(Kamu Yararına Çalışan Uluslararası İnsani Yardım
Derneği)

Bu belge, güvenli elektronik imza ile imzalanmıştır.
Dijitalizasyon Kodu: 59351872-7693-47A6-A70B-CHET1A92D15
Dijitalizasyon Adresi: <https://www.turkiye.gov.tr/izmir-eyys>
Dokümanlar Mah. 1406 Sokak no:3 Bornova / İZMİR Telefon No: (232) 478 17 01 Belge
Çeyrek No: (232) 478 15 90
e-Posta: izmir@izmir.afad.gov.tr İnternet Adresi: <https://izmir.afad.gov.tr>
Kep Adresi: izmir@izmir.afad.gov.tr Belge İmza Y. Mühendisi





Evrak Tarih ve Sayısı: 11/08/2021-42988



Sayı : OD-
Konu : İRAP İzmir il Risk Azaltma Planları

SAYIN ÜMİT YALCIN

İlgi yazınız gereği Şirketimiz bünyesinde gerekli değerlendirmeler yapılarak, 36 kV' seviyesindeki Yüksek Gerilimli dağıtım şebeke sisteminiz üzerindeki risk azaltmaya yönelik planlanan eylemlerin işlendiği Amaç, Hedef, Eylem Tabloları yazınız ekinde verilmiştir.

Bilgilerinize sunarız.

Saygılarımızla.

e-imzalıdır
Uğur YÜKSEL
Genel Müdür

e-imzalıdır
Sefa PIŞKINLEBLEBİCİ
Operasyon Direktörü

Ekler :

- 1- 16.07.2021 tarih ve E- 18898925-952.01.03-108305 Sayılı yazınız.
- 2- 3 Ad. Tablo.

Dağıtım

Gereği :
T.C İZMİR VALİLİĞİ İL AFET VE ACİL DURUM
MÜDÜRLÜĞÜNE

Bilgi :
Sayın Ümit YALCIN

Evrakın Doğrulama İçin :

<http://darsula.gdzelektrik.com.tr/en/Vision/Servis/BelgeDoğrulama.aspx?eD=BSAHTAVHEZ>

Evrak Pın Kodu : 66792

Gdz Elektrik Dağıtım - Üniversite Cad. No 57, 35042 Bornova-İzmir - Türkiye
T 0232 477 26 00 E ilgi@gdzelektrik.com.tr
www.gdzelektrik.com.tr

Bu belge, 5070 sayılı Elektronik İmza Kanununa göre Güvenli Elektronik İmza ile imzalanmıştır.



AFAD

T.C.
İZMİR VALİLİĞİ
İl Afet ve Acil Durum Müdürlüğü



GÖNLÜDÜR
16.07.2021

Sayı : E-18898925-952.01.03-108305

Konu : İzmir İl Risk Azaltma Planı (İRAP)

DAĞITIM YERLERİNE

- İlgi : a) İçişleri Bakanlığının (Afet ve Acil Durum Yönetimi Başkanlığı) 29.12.2020 tarih ve 181896 (2020/2) sayılı "İl Afet Risk Azaltma Planının (İRAP) Hazırlanması Genelgesi.
b) Valiliğimiz (İl Afet ve Acil Durum Müdürlüğü) 18.01.2021 tarih, 8650 sayılı yazısı.
c) Valiliğimiz (İl Afet ve Acil Durum Müdürlüğü) 27.06.2021 tarih, 95796 sayılı yazısı.

İlgi (a) Genelgeye istinaden Valiliğimizce (İl Afet ve Acil Durum Müdürlüğü) hazırlanmakta olan, İldeki kamu kurum ve kuruluşları, yerel yönetimler, üniversiteler, özel sektör, sivil toplum kuruluşlarının katkıları ile ilin afetselliğini ve afetlerin olası etkilerini ortaya koyan ve bu etkileri en aza indirebilmek için afetler olmadan yapılacak çalışmaları eylemler biçiminden gösteren, sorumluları tanımlayan "İl Afet Risk Azaltma Planının (İzmir İRAP) 1. Çalıştay kurum/kuruluşların ilgi (b) yazıya cevaben bildirdiği personelden oluşturulan "Teknik Çalışma Grubu (TÇG)" ile ayrıca ilgi (c) yazının dağıtımının yapıldığı kurum/kuruluşların personelinin (katılımcıların) katılımıyla 01-02 Temmuz 2021 tarihlerinde gerçekleştirilmiştir.

Söz konusu Çalıştay; İRAP kapsamında hazırlanan taslak MODÜL 2 (Tehlike Belirleme, Risk Değerlendirme ve Olası Önlemlerin Belirlenmesi)" değerlendirilmiş ve İzmir ilinin afet riskleri kapsamında belirlenen 8 adet Afet Masasında görevli Masa Moderatorleri ve katılımcıların ortak akıl ve katkılarıyla düzenlenen ve yazı ekinde gönderilen "taslak GZFT Tabloları", 1. Çalıştayda belirlenen "nihai Senaryo Tabloları" ve "taslak Olay-Önlem Tabloları", "Amaç" ve "Hedefler" belirlenmiştir.

Bu kapsamda;

1) Yazı ekinde gönderilen tüm tabloların ve senaryoların incelenmesi ve "taslak GZFT Tabloları" ile "taslak Olay-Önlem Tabloları"nın nihai olması yönünde görüş ve önerilerinizin bu tablolara doldurulmak suretiyle eklenmesi ve/veya çıkarılması suretiyle bildirilmesi,

2) Ayrıca doldurulması istenen tabloların hazırlanmasını kolaylaştırmak amacıyla İRAP Genelgesinde belirtilen, Afet ve Acil Durum Yönetimi Başkanlığı tarafından hazırlanan İl Afet Risk Azaltma Plan Hazırlama Kılavuzu'ndan alıntı yapılmak suretiyle oluşturulan ve yazı ekinde gönderilen "Eylemlerin Belirlenmesi Kriterleri"nin eylemlerin tespitinde faydalı olması açısından incelenmesi ve bu kriterlere göre yine ekte gönderilen "Amaç, Hedef, Eylem Tabloları"nın; bilgileri bilahare paylaşılacak ileri bir tarihte yapılması planlanan 2. Çalıştayda değerlendirilmek üzere, kendi kurumlarınız ile ilgili ilimizde risk azaltmaya yönelik yapılması gereken/planlanan eylemlere ilişkin bilgilerin doldurulması,

3) Nihai görüşünüzün doldurulduğu "taslak GZFT Tabloları" ile "taslak Olay-Önlem Tabloları"nın , ayrıca kendi kurumlarınız ile ilgili ilimizde risk azaltmaya yönelik yapılması gereken/planlanan eylemlerin doldurulduğu "Amaç, Hedef, Eylem Tabloları"nın 30.07.2021 tarihine

Bu belge, güvenli elektronik imza ile imzalanmıştır.

Doğrulama Kodu: 0151C68C-7EB1-4DB7-AC55-A0D33911F447

Doğrulama Adresi: <https://www.turkiye.gov.tr/afad-cbys>

Doğanlar Mah. 1406 Sokak no:3 Bornova / İZMİR Telefon No: (232) 478 17 01 Belge

Bilgi için: Ali Bora ATALAY

Geçer No: (232) 478 13 90

e-Posta: izmir@afad.gov.tr İnternet Adresi: <https://izmir.afad.gov.tr>

Jeoloji Mühendisi

Kep Adresi: <https://izmir.afad.gov.tr/afad-kep>





kadar resmi yazı ile Valiliğimize (İl Afet ve Acil durum Müdürlüğü) ve ayrıca izmir.pl@afad.gov.tr e-posta adresine gönderilmesi gerekmektedir.

Bilgilerinizi ve gereğini arz ve rica ederim.

Barış DEMİRTAŞ
Vali a.
Vali Yardımcısı

Ek:

- 1 - Nihai Senaryo Tabloları
- 2 - Taslak GZFT Tabloları
- 3 - Taslak Olay-Önlem Tabloları
- 4 - Taslak Amaç-Hedef-Eylem Tabloları (27 Sayfa)
- 5 - İRAP Eylem Belirleme Kriterleri (4 Sayfa)

Dağıtım:

EGE ORDUSU VE GARNİZON
KOMUTANLIĞINA
İZMİR BÜYÜKŞEHİR BELEDİYE
BAŞKANLIĞINA
(Deprem Risk Yönetimi ve Kentsel İyileştirme
Dairesi Başkanlığı)
(Fen İşleri Dairesi Başkanlığı)
(İtfaiye Dairesi Başkanlığı)
(Yapı Kontrol Dairesi Başkanlığı)
İZMİR BÜYÜKŞEHİR BELEDİYE
BAŞKANLIĞINA
(İZSU-İzmir Su ve Kanalizasyon İdaresi Genel
Müdürlüğü)
İL JANDARMA KOMUTANLIĞINA
İL EMNİYET MÜDÜRLÜĞÜNE
SAHİL GÜVENLİK EGE DENİZ BÖLGE
KOMUTANLIĞINA
İzmir İlçe Kaymaklıklarına
İzmir İlçe Belediye Başkanlıklarına
EGE ÜNİVERSİTESİ REKTÖRLÜĞÜNE (Tıp
Fakültesi Dekanlığı) (Enfeksiyon Hastalıkları
Anabilim Dalı Bölüm Başkanlığı)
EGE ÜNİVERSİTESİ REKTÖRLÜĞÜNE (Nükleer
Bilimler Enstitüsü Müdürlüğü)
DOKUZ EYLÜL ÜNİVERSİTESİ
REKTÖRLÜĞÜNE

Bu belge, güvenli elektronik imza ile imzalanmıştır.

Doğrulama Kodu: 0151C68C-7EB1-4DB7-AC55-A0D33911F447

Doğrulama Adresi: <https://www.turkiye.gov.tr/afad-ebys>

Doğanlar Mah. 1406 Sokak no:3 Bornova / İZMİR Telefon No: (232) 478 17 01 Belge

Bilgi için: Ali Boru ATALAY

Göçer No: (232) 478 13 90

Jeoloji Mühendisi

e-Posta: izmir.mdr@afad.gov.tr İnternet Adresi: <https://izmir.afad.gov.tr>

Keşif Adresi: <https://izmir.afad.gov.tr/kep>





DOKUZ EYLÜL ÜNİVERSİTESİ
REKTÖRLÜĞÜNE (Deprem Araştırma ve
Uygulama Merkezi Müdürlüğü)
DOKUZ EYLÜL ÜNİVERSİTESİ
REKTÖRLÜĞÜNE (Tıp Fakültesi Dekanlığı)
(Enfeksiyon Hastalıkları Anabilim Dalı Bölüm
Başkanlığı)
DOKUZ EYLÜL ÜNİVERSİTESİ
REKTÖRLÜĞÜNE (Torbalı Meslek Yüksek Okulu
Müdürlüğü)
DOKUZ EYLÜL ÜNİVERSİTESİ
REKTÖRLÜĞÜNE (İzmir Meslek Yüksek Okulu
Müdürlüğü)
İZMİR EKONOMİ ÜNİVERSİTESİ
REKTÖRLÜĞÜNE (Sağlık Hizmetleri Meslek
Yüksek Okulu)
AİLE VE SOSYAL HİZMETLER İL
MÜDÜRLÜĞÜNE
ÇEVRE VE ŞEHİRCİLİK İL MÜDÜRLÜĞÜNE
ÇEVRE VE ŞEHİRCİLİK İL MÜDÜRLÜĞÜNE
(Çevre İzin ve Lisans Şube Müdürlüğü)
ÇEVRE VE ŞEHİRCİLİK İL MÜDÜRLÜĞÜNE
(Çevre Yönetimi ve Denetiminden Sorumlu Şube
Müdürlüğü)
İLBANK A.Ş. İZMİR BÖLGE MÜDÜRLÜĞÜNE
MTA EGE BÖLGE MÜDÜRLÜĞÜNE
GDZ ELEKTRİK DAĞITIM A.Ş. GENEL
MÜDÜRLÜĞÜNE
TEİAŞ 3. BÖLGE MÜDÜRLÜĞÜNE
BOTAŞ BORU HATLARI İLE PETROL TAŞIMA
A.Ş. İZMİR ŞUBE MÜDÜRLÜĞÜNE
İZMİR DEFTERDARLIĞINA
İZMİR VALİLİĞİ İL PLANLAMA VE
KOORDİNASYON MÜDÜRLÜĞÜNE
İZMİR VALİLİĞİ İL SOSYAL ETÜT VE PROJE
MÜDÜRLÜĞÜNE
İZMİR İL GÖÇ İDARESİ MÜDÜRLÜĞÜNE
İL KÜLTÜR VE TURİZM MÜDÜRLÜĞÜNE
İL MİLLÎ EĞİTİM MÜDÜRLÜĞÜNE
İL SAĞLIK MÜDÜRLÜĞÜNE (Afetlerde Sağlık
Hizmetleri Birimi) (Halk Sağlığı Hizmetleri
Başkanlığı Çevre Sağlığı Birimi) (Halk Sağlığı
Hizmetleri Başkanlığı Halk Sağlığı Birimi)
METEOROLOJİ 2. BÖLGE MÜDÜRLÜĞÜNE
İL SANAYİ VE TEKNOLOJİ MÜDÜRLÜĞÜNE
İZMİR İL TARIM VE ORMAN MÜDÜRLÜĞÜNE
İZMİR ORMAN BÖLGE MÜDÜRLÜĞÜNE

Bu belge, güvenli elektronik imza ile imzalanmıştır.

Doğrulama Kodu: 0151C68C-7EB1-4DB7-AC55-A0D53911F447

Doğrulama Adresi: <https://www.turkiye.gov.tr/afad-ebys>

Doğanlar Mah. 1406 Sokak no:3 Bornova / İZMİR Telefon No: (232) 478 17 01 Belge

Bilgi için: Ali Bora ATALAY

Göçer No: (232) 478 13 90

Jeoloji Mühendisi

e-Posta: izmirmudri@afad.gov.tr İnternet Adresi: <https://izmir.afad.gov.tr>

Kep Adresi: izmirmudri@afad.gov.tr





ULAŞTIRMA VE ALTYAPI III. BÖLGE
MÜDÜRLÜĞÜNE
İZMİR LİMAN BAŞKANLIĞINA
ALİAĞA LİMAN BAŞKANLIĞINA
ÇEŞME LİMAN BAŞKANLIĞINA
DİKİLİ LİMAN BAŞKANLIĞINA
FOÇA LİMAN BAŞKANLIĞINA
İZMİR ZİRAAT ODASI BAŞKANLIĞINA
TÜRK KIZILAY İZMİR BÖLGE AFET
YÖNETİMİ MÜDÜRLÜĞÜNE
İNŞAAT MÜHENDİSLERİ ODASI İZMİR ŞUBE
BAŞKANLIĞINA
JEOFİZİK MÜHENDİSLERİ ODASI İZMİR ŞUBE
BAŞKANLIĞINA
JEOLOJİ MÜHENDİSLERİ ODASI İZMİR ŞUBE
BAŞKANLIĞINA
KİMYA MÜHENDİSLERİ ODASI EGE BÖLGE
ŞUBE BAŞKANLIĞINA
ÇEVRE MÜHENDİSLERİ ODASI İZMİR ŞUBE
BAŞKANLIĞINA
ŞEHİR PLANCILARI ODASI İZMİR ŞUBE
BAŞKANLIĞINA
AOSB-İZMİR ATATÜRK ORGANİZE SANAYİ
BÖLGESİ MÜDÜRLÜĞÜNE
İZMİR KEMALPAŞA ORGANİZE SANAYİ
BÖLGESİ MÜDÜRLÜĞÜNE
TİRE ORGANİZE SANAYİ BÖLGESİ
MÜDÜRLÜĞÜNE
BAĞYURDU ORGANİZE SANAYİ BÖLGESİ
MÜDÜRLÜĞÜNE
BEGOS-BUCA EGE ORGANİZE SANAYİ
BÖLGESİ MÜDÜRLÜĞÜNE
ALİAĞA KİMYA İHTİSAS VE KARMA
ORGANİZE SANAYİ BÖLGESİ
MÜDÜRLÜĞÜNE
ÖDEMİŞ ORGANİZE SANAYİ BÖLGESİ
MÜDÜRLÜĞÜNE
BERGAMA ORGANİZE SANAYİ BÖLGESİ
MÜDÜRLÜĞÜNE
İZMİR PANCAR ORGANİZE SANAYİ BÖLGESİ
MÜDÜRLÜĞÜNE
KINIK ORGANİZE SANAYİ BÖLGESİ
MÜDÜRLÜĞÜNE
MENEMEN PLASTİK İHTİSAS ORGANİZE
SANAYİ BÖLGESİ MÜDÜRLÜĞÜNE
TORBALI ORGANİZE SANAYİ BÖLGESİ
MÜDÜRLÜĞÜNE

Bu belge, güvenli elektronik imza ile imzalanmıştır.

Doğrulama Kodu: 0153C68C-7EB1-4DB7-AC55-A0D35911F447

Doğrulama Adresi: <https://www.turkiye.gov.tr/afad-ebys>

Doğanlar Mah. 1406 Sokak no:3 Bornova / İZMİR Telefon No: (232) 478 17 01 Belge

Bilgi için: Ali Bora ATALAY

Geceri No: (232) 478 13 90

Jeoloji Mühendisi

e-Posta: izmirafad@afad.gov.tr İnternet Adresi: <https://izmir.afad.gov.tr>

Kep Adresi: izmirafad@afad.gov.tr





İTOB ORGANİZE SANAYİ BÖLGESİ
MÜDÜRLÜĞÜNE
İZMİRGAZ-İZMİR DOĞALGAZ DAĞITIM TİC.
VE TAAH. A.Ş. GENEL MÜDÜRLÜĞÜNE
PETKİM PETROKİMYA HOLDİNG A.Ş.'NE
TÜPRAŞ TÜRKİYE PETROL RAFİNELERİ A.Ş.
İZMİR RAFİNERİ MÜDÜRLÜĞÜNE
TÜPRAŞ METAL MADENCİLİK SAN. VE TİC.
A.Ş.'NE
KARAYOLLARI 2. BÖLGE MÜDÜRLÜĞÜNE
DSİ 2. BÖLGE MÜDÜRLÜĞÜNE
BİLGİ TEKNOLOJİLERİ VE İLETİŞİM KURUMU
İZMİR BÖLGE MÜDÜRLÜĞÜNE
İHH BAŞKANLIĞINA
(İnsan Hak ve Hürriyetleri İzmir İnsanı Yardım
Vakfı)
BEŞİR DERNEĞİNE
(Kamu Yararına Çalışan Uluslararası İnsani Yardım
Derneği)
TEİAŞ BATI ANADOLU YÜK TEVZİ İŞLETME
MÜDÜRLÜĞÜNE
Kızılay Mah. 6106/4 sk. no:3/1 Bornova /İZMİR
BORNOVA
İZMİR YATIRIM İZLEME VE KOORDİNASYON
BAŞKANLIĞINA
İZMİR 1 NUMARALI KÜLTÜR VARLIKLARINI
KORUMA BÖLGE KURULU MÜDÜRLÜĞÜNE
İZMİR 2 NUMARALI KÜLTÜR VARLIKLARINI
KORUMA BÖLGE KURULU MÜDÜRLÜĞÜNE
İZMİR RÖLÖVE VE ANITLAR MÜDÜRLÜĞÜNE
VAKIFLAR İZMİR BÖLGE MÜDÜRLÜĞÜNE
İZKA-İZMİR KALKINMA AJANSI GENEL
SEKRETERLİĞİNE
KOSGEB (KÜÇÜK VE ORTA ÖLÇEKLİ
İŞLETMELERİ GELİŞTİRME VE DESTEKLEME
İDARESİ BAŞKANLIĞI) İZMİR
MÜDÜRLÜĞÜNE
ESBAŞ-EGE SERBEST BÖLGE
MÜDÜRLÜĞÜNE
İZBAŞ-İZMİR SERBEST BÖLGE
MÜDÜRLÜĞÜNE
EGE GÜMRÜK VE DIŞ TİCARET BÖLGE
MÜDÜRLÜĞÜNE
TİCARET İL MÜDÜRLÜĞÜNE
TCDD İZMİR 3. BÖLGE MÜDÜRLÜĞÜNE
TCDD İZMİR LİMAN İŞLETME
MÜDÜRLÜĞÜNE

Bu belge, güvenli elektronik imza ile imzalanmıştır.

Doğrulama Kodu: 0151C68C-7EB1-4DB7-AC55-A0D33911F447

Doğrulama Adresi: <https://www.turkiye.gov.tr/afad-ebys>

Doğanlar Mah. 1406 Sokak no:3 Bornova / İZMİR Telefon No: (232) 478 17 01 Belge

Bilgi için: Ali Bora ATALAY

Göçer No: (232) 478 13 90

Jeoloji Mühendisi

e-Posta: izmir@afad.gov.tr İnternet Adresi: <https://izmir.afad.gov.tr>

Kep Adresi: izmir@afad.gov.tr





KIYI EMNİYETİ İZMİR MÜDÜRLÜĞÜNE
İZMİR DENİZDİBİ TARAMA
BAŞMÜHENDİSLİĞİNE
DHİMİ İZMİR ADNAN MENDERES
HAVALİMANI BAŞMÜDÜRLÜĞÜNE
DEMİRÖREN HABER AJANSI İZMİR
BÜROSUNA
İHLAS HABER AJANSI İZMİR BÖLGE
MÜDÜRLÜĞÜNE
İZTO-İZMİR TİCARET ODASI BAŞKANLIĞINA
EBSO-EGE BÖLGESİ SANAYİ ODASI
BAŞKANLIĞINA
TRT İZMİR MÜDÜRLÜĞÜNE
EÜAŞ ELEKTRİK ÜRETİM A.Ş. ALİAĞA
KOMBİNE ÇEVİRİM SANTRALİ VE GAZ
TÜRBİNLERİ İŞLETME MÜDÜRLÜĞÜ
GEMİ SÖKÜM YOLU AYGAZ CAD. NO:2
ALİAĞA-İZMİR
ANADOLU AJANSI İZMİR BÖLGE
MÜDÜRLÜĞÜNE
TÜRK KIZILAY İZMİR ŞUBE BAŞKANLIĞINA
TEİAŞ 3. İLETİM TESİS VE İŞLETME GRUP
MÜDÜRLÜĞÜNE
Kazımdırık mah. Üniversite cad. No:57
bornova/İZMİR BORNOVA
TÜRKİYE İSTATİSTİK KURUMU (TÜİK) İZMİR
BÖLGE MÜDÜRLÜĞÜNE

Bu belge, güvenli elektronik imza ile imzalanmıştır.

Doğrulama Kodu: 0151C68C-7EB1-4DB7-AC55-A0D33911F447

Doğrulama Adresi: <https://www.turkiye.gov.tr/afad-ebys>

Doğanlar Mah. 1406 Sokak no:3 Bornova / İZMİR Telefon No: (232) 478 17 01 Belge

Bilgi için: Ali Bora ATALAY

Gözet No: (232) 478 13 90

Jeoloji Mühendisi

e-Posta: izmirmuh@afad.gov.tr İnternet Adresi: <https://izmirmuh.afad.gov.tr>

Kep Adresi: izmirmuh@ts01.kep.tr





AMAÇ	Afetlerin tehlike kaynaklarını ve olası etkilerini tespit etmek, olası riskleri ve afetlerin neden olduğu can ve mal kayıplarını azaltmaya ve/veya en aza indirmeye yönelik önlemler almak, önlemlerin alınması amacıyla eylemleri ve bu eylemlerden sorumlu kurum/kuruluşları belirlemek, il afetlere hazır ve dirençli toplum haline getirmek, güvenli yerleşim alanları oluşturmak, ilin ekonomik, sosyal ve çevresel dirençliliğini artırarak sürdürülebilir ve yaşanacak şehir haline getirmek				
	HEDEF-14 Kritik altyapıları güvenli kılmak, altyapı yatırımlarında afet risklerini dikkate almak				
EYLEM NO	EYLEMLER	AFET TÜRÜ	EYLEMİ GERÇEKLEŞTİRECEK KURUM VE SÜRECİ		
			SORUMLU	DESTEK	DÖNEMİ
H14-E1	K-235 NUMARALI TRAFONUN YERALTINDAN ÇIKARILIP YEŞİLALANA ALINMASI	DEPREM	GDZ EDAŞ	İlçe Belediyesi İzmir Büyükşehir Belediye Başkanlığı	2021-2025
H14-E2	K-235 TRF-2 NUMARALI TRAFONUN YERALTINDAN ÇIKARILIP YEŞİLALANA ALINMASI	DEPREM	GDZ EDAŞ	İlçe Belediyesi İzmir Büyükşehir Belediye Başkanlığı	2021-2025
H14-E3	M-1132 SALHANE EMLAK M-1737 M-1736 M-2372 K-4642 M-2540 İBM TÜRK K-1993 M-1606 M-2410 K-2551 GEÇİT NUMARALI TRAFONUN BİNA ALTINDAN ÇIKARILIP YEŞİLALANA ALINMASI	DEPREM	GDZ EDAŞ	İlçe Belediyesi İzmir Büyükşehir Belediye Başkanlığı	2021-2025
H14-E4	Denizli Mahallesinde yer alan elektrik şebekelerin yeraltına alınması	Deprem,Tsunami	GDZ EDAŞ	İBB, Urla İlçe Belediyesi, İzmir 1 Numaralı Kültür Varlıklarını Koruma Bölge Kurulu Müdürlüğü	2021-2025
H14-E5	Atatürk Mahallesinde yer alan elektrik şebekelerin yeraltına alınması	Deprem,Tsunami	GDZ EDAŞ	İBB, Urla İlçe Belediyesi, İzmir 1 Numaralı Kültür Varlıklarını Koruma Bölge Kurulu Müdürlüğü	2021-2025
H14-E6	Kalabak Mahallesinde yer alan elektrik şebekelerin yeraltına alınması	Deprem,Tsunami	GDZ EDAŞ	İBB, Urla İlçe Belediyesi, İzmir 1 Numaralı Kültür Varlıklarını Koruma Bölge Kurulu Müdürlüğü	2021-2025



H14 E7	İskele Mahallesinde yer alan elektrik şebekelerin yeraltına alınması	Deprem,Tsunami	GDZ EDAŞ	İBB, Urla İlçe Belediyesi, İzmir 1 Numaralı Kültür Varlıkları Koruma Bölge Kurulu Müdürlüğü	2021-2025
H14 E8	Zeytinalanı ve Çamlıca Mahallerinde yer alan elektrik şebekelerin yeraltına alınması	Deprem,Tsunami	GDZ EDAŞ	İBB, Urla İlçe Belediyesi, İzmir 1 Numaralı Kültür Varlıkları Koruma Bölge Kurulu Müdürlüğü	2021-2025
H14 E9	Seferihisar Sığacık Mahallesinde yer alan elektrik hatlarının yeraltına alınması	Deprem,Tsunami	GDZ EDAŞ	İBB, Seferihisar İlçe Belediyesi, İzmir 1 Numaralı Kültür Varlıkları Koruma Bölge Kurulu Müdürlüğü	2021-2025
H14 E10	Seferihisar Hıdırlık ve Tepecik Mahalleri Akarca Mevkinde yer alan elektrik hatlarının yeraltına alınması	Deprem,Tsunami	GDZ EDAŞ	İBB, Seferihisar İlçe Belediyesi, İzmir 1 Numaralı Kültür Varlıkları Koruma Bölge Kurulu Müdürlüğü	2021-2025



H14-E11	Seferihisar Payamlı Mahallesi'nde yer alan elektrik hatlarının yeraltına alınması	Deprem, Tsunami	GDZ EDAŞ	İBB, Seferihisar İlçe Belediyesi, İzmir 1 Numaralı Kültür Varlıklarını Koruma Bölge Kurulu Müdürlüğü	2021-2025
H14-E12	Seferihisar Ürkmez Mahallesi'nde yer alan elektrik hatlarının yeraltına alınması	Deprem, Tsunami	GDZ EDAŞ	İBB, Seferihisar İlçe Belediyesi, İzmir 1 Numaralı Kültür Varlıklarını Koruma Bölge Kurulu Müdürlüğü	2021-2025
H14-E13	Menderes Gümlüdüz ve Çukuraltı Mahallelerinde yer alan elektrik hatlarının yeraltına alınması	Deprem, Tsunami	GDZ EDAŞ	İBB, Menderes İlçe Belediyesi, İzmir 1 Numaralı Kültür Varlıklarını Koruma Bölge Kurulu Müdürlüğü	2021-2025
H14-E14	Uğur Mumcu Mahallesi'nde bulunan binaların yer altına alınması.	Deprem	GDZ EDAŞ	Belediye ve Karayolları	2021-2025